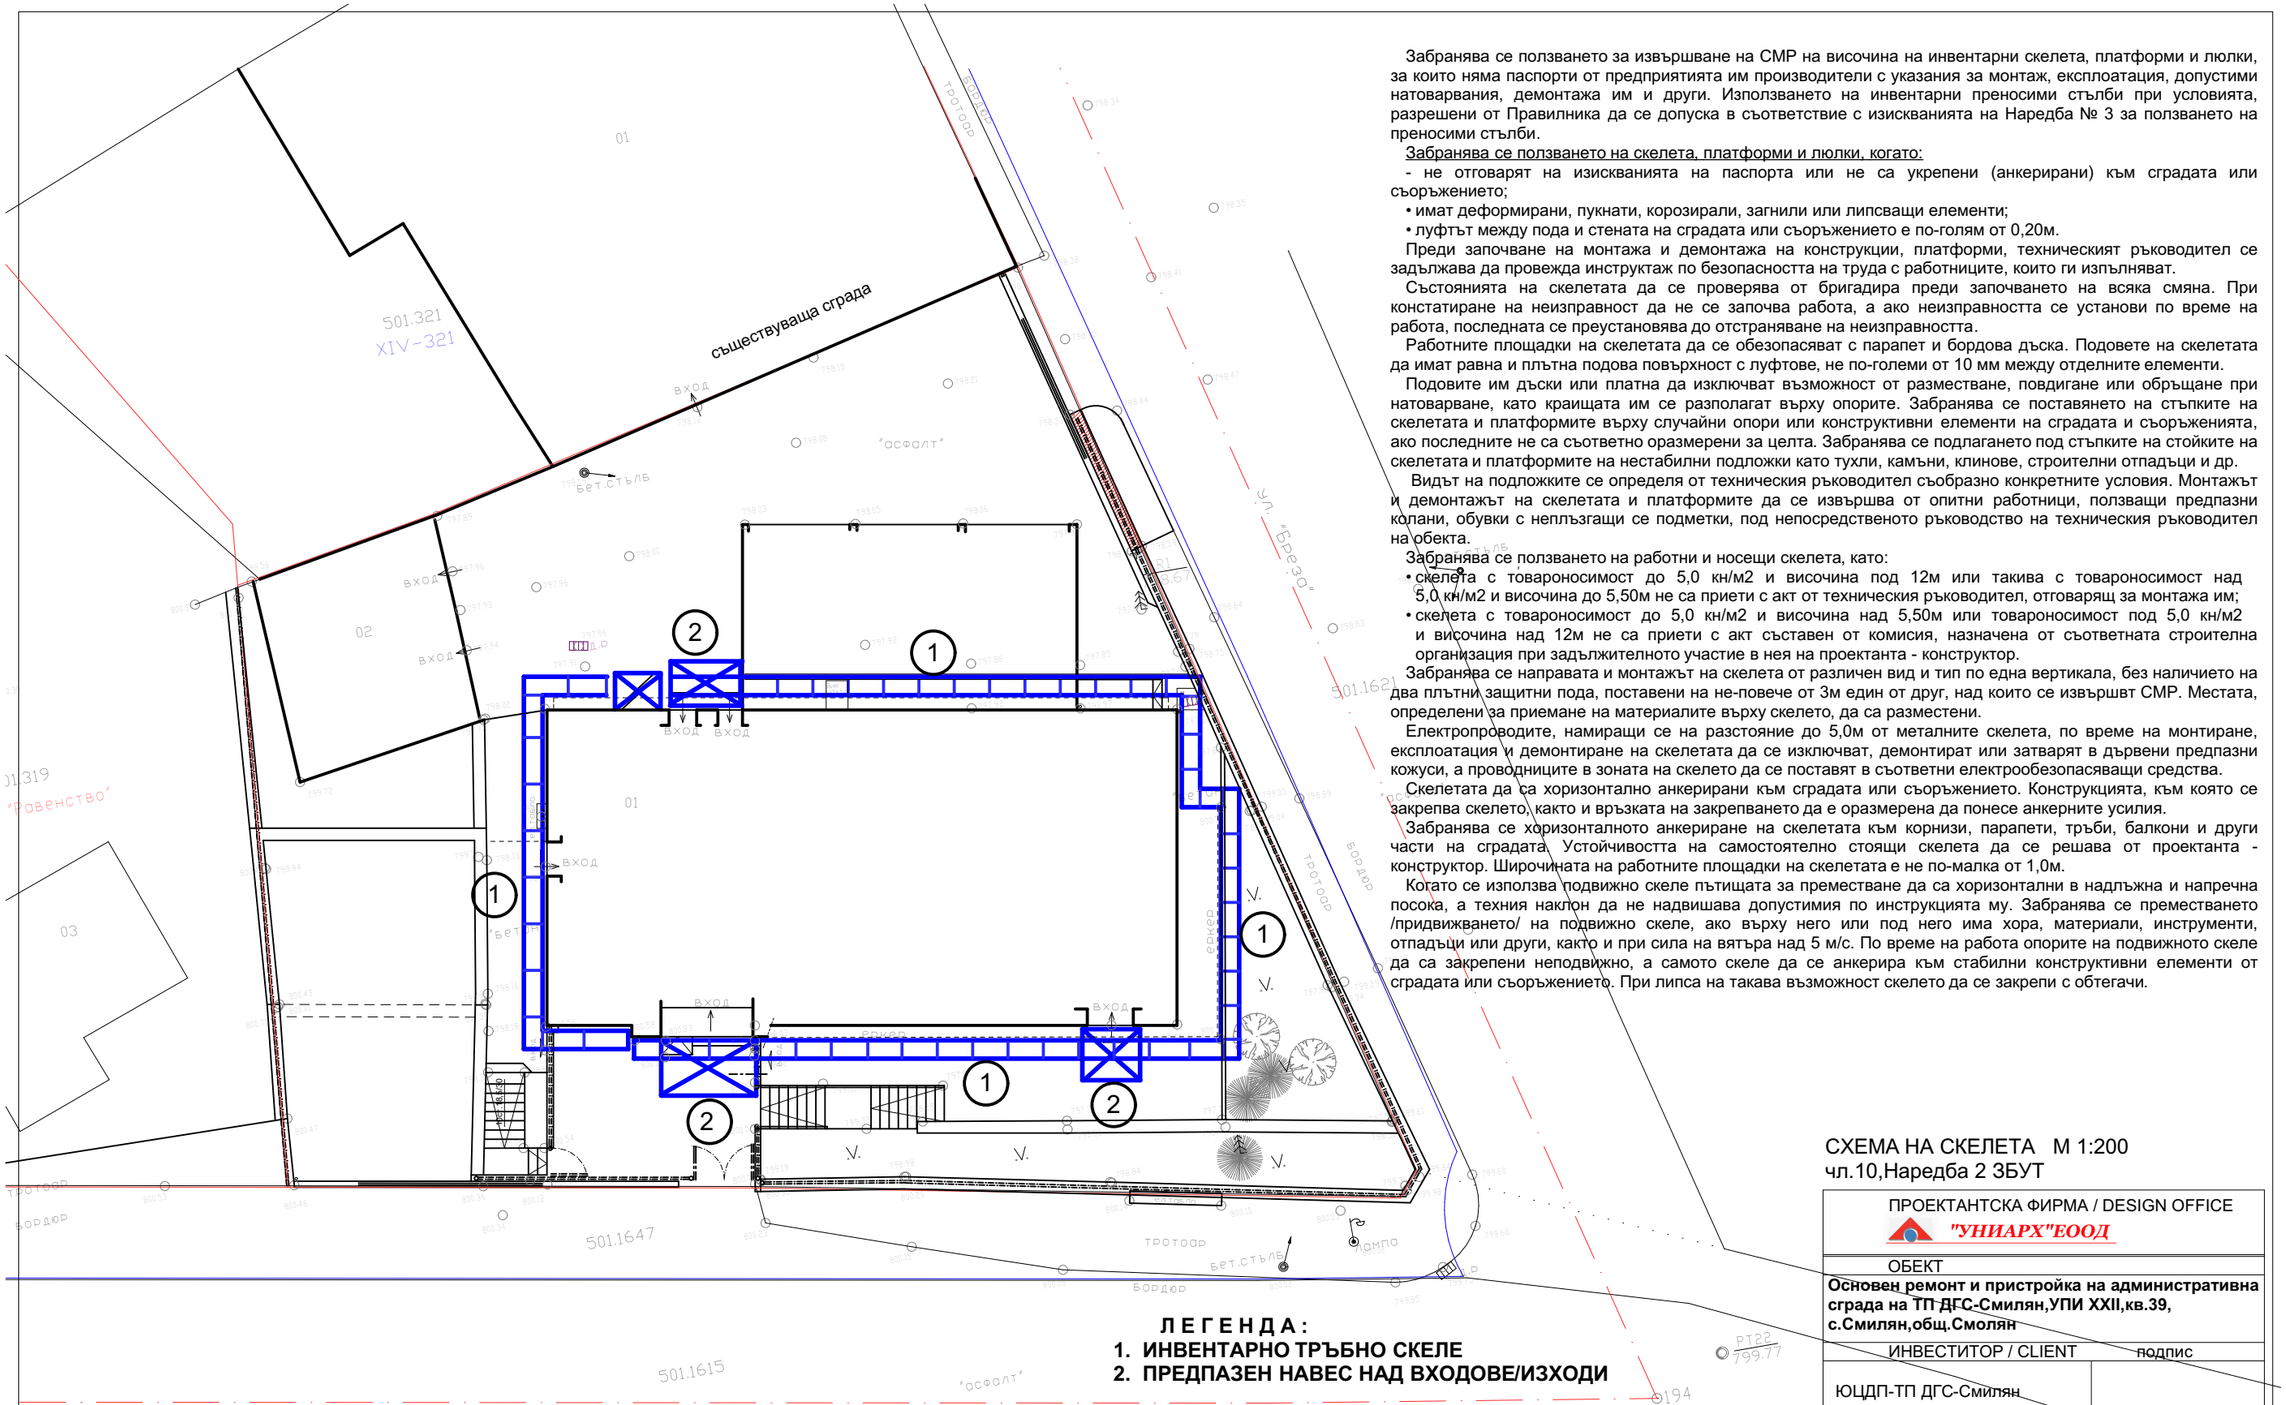


Забранява се ползването за извършване на СМР на височина на инвентарни скелета, платформи и люлки, за които няма паспорти от предприятията им производители с указания за монтаж, експлоатация, допустими натоварвания, демонтажа им и други. Използването на инвентарни преносими стълби при условията, разрешени от Правилника да се допуска в съответствие с изискванията на Наредба № 3 за ползването на преносими стълби.

Забранява се ползването на скелета, платформи и люлки, когато:

- не отговарят на изискванията на паспорта или не са укрепени (анкерирани) към сградата или съоръжението;
- имат деформирани, пукнати, корозирали, загнили или липсващи елементи;
- луфтът между пода и стената на сградата или съоръжението е по-голям от 0,20м.

Преди започване на монтажа и демонтажа на конструкции, платформи, техническият ръководител се задължава да провежда инструктаж по безопасността на труда с работниците, които ги изпълняват.

Състоянията на скелетата да се проверява от бригадира преди започването на всяка смяна. При констатиране на неизправност да не се започва работа, а ако неизправността се установи по време на работа, последната се преустановява до отстраняване на неизправността.

Работните площадки на скелетата да се обезопасяват с парапет и бордова дъска. Подовете на скелетата да имат равна и плътна подова повърхност с луфтове, не по-големи от 10 мм между отделните елементи.

Подовите им дъски или платна да изключват възможност от разместване, повдигане или обръщане при натоварване, като краищата им се разполагат върху опорите. Забранява се поставянето на стъпките на скелетата и платформите върху случайни опори или конструктивни елементи на сградата и съоръженията, ако последните не са съответно оразмерени за целта. Забранява се подлагането под стъпките на стойките на скелетата и платформите на нестабилни подложки като тухли, камъни, клинове, строителни отпадъци и др.

Видът на подложките се определя от техническия ръководител съобразно конкретните условия. Монтажът и демонтажът на скелетата и платформите да се извършва от опитни работници, ползващи предпазни колани, обувки с неплъзгащи се подметки, под непосредственото ръководство на техническия ръководител на обекта.

Забранява се ползването на работни и носещи скелета, като:

- скелета с товароносимост до 5,0 кн/м2 и височина под 12м или такива с товароносимост над 5,0 кн/м2 и височина до 5,50м не са приети с акт от техническия ръководител, отговарящ за монтажа им;
- скелета с товароносимост до 5,0 кн/м2 и височина над 5,50м или товароносимост под 5,0 кн/м2 и височина над 12м не са приети с акт съставен от комисия, назначена от съответната строителна организация при задължителното участие в нея на проектанта - конструктор.

Забранява се направата и монтажът на скелета от различен вид и тип по една вертикала, без наличието на два плътни защитни пода, поставени на не-повече от 3м един от друг, над които се извършвт СМР. Местата, определени за приемане на материалите върху скелето, да са разместени.

Електропроводите, намиращи се на разстояние до 5,0м от металните скелета, по време на монтиране, експлоатация и демонтиране на скелетата да се изключват, демонтират или затварят в дървени предпазни кожуси, а проводниците в зоната на скелето да се поставят в съответни електрообезопасяващи средства.

Скелетата да са хоризонтално анкерирани към сградата или съоръжението. Конструкцията, към която се закрепва скелето, както и връзката на закрепването да е оразмерена да понесе анкерните усилия.

Забранява се хоризонталното анкериране на скелетата към корнизи, парапети, тръби, балкони и други части на сградата. Устойчивостта на самостоятелно стоящи скелета да се решава от проектанта - конструктор. Широчината на работните площадки на скелетата е не по-малка от 1,0м.

Когато се използва подвижно скеле пътищата за преместване да са хоризонтални в надлъжна и напречна посока, а техния наклон да не надвишава допустимия по инструкцията му. Забранява се преместването /придвижването/ на подвижно скеле, ако върху него или под него има хора, материали, инструменти, отпадъци или други, както и при сила на вятъра над 5 м/с. По време на работа опорите на подвижното скеле да са закрепени неподвижно, а самото скеле да се анкерира към стабилни конструктивни елементи от сградата или съоръжението. При липса на такава възможност скелето да се закрепи с обтегачи.

Л Е Г Е Н Д А :

1. **ИНВЕНТАРНО ТРЪБНО СКЕЛЕ**
2. **ПРЕДПАЗЕН НАВЕС НАД ВХОДОВЕ/ИЗХОДИ**

СХЕМА НА СКЕЛЕТА М 1:200
чл.10,Наредба 2 ЗБУТ

Съгласували:
СК.....
Ел.....
ВиК.....
ОВК.....

ПРОЕКТАНТСКА ФИРМА / DESIGN OFFICE	
"УНИАРХ"ЕООД	
ОБЕКТ	
Основен ремонт и пристройка на административна сграда на ТП ДГС-Смилян,УПИ XXII,кв.39, с.Смилян,общ.Смолян	
ИНВЕСТИТОР / CLIENT	подпис
ЮЦДП-ТП ДГС-Смилян	
част БЕЗОПАСНОСТ И ЗДРАВЕ	
проектна фаза ТЕХНИЧЕСКИ ПРОЕКТ	
чертеж СКЕЛЕТА	
мащаб / scale 1:200	лист No. ДАТА НА ИЗДАВАНЕ