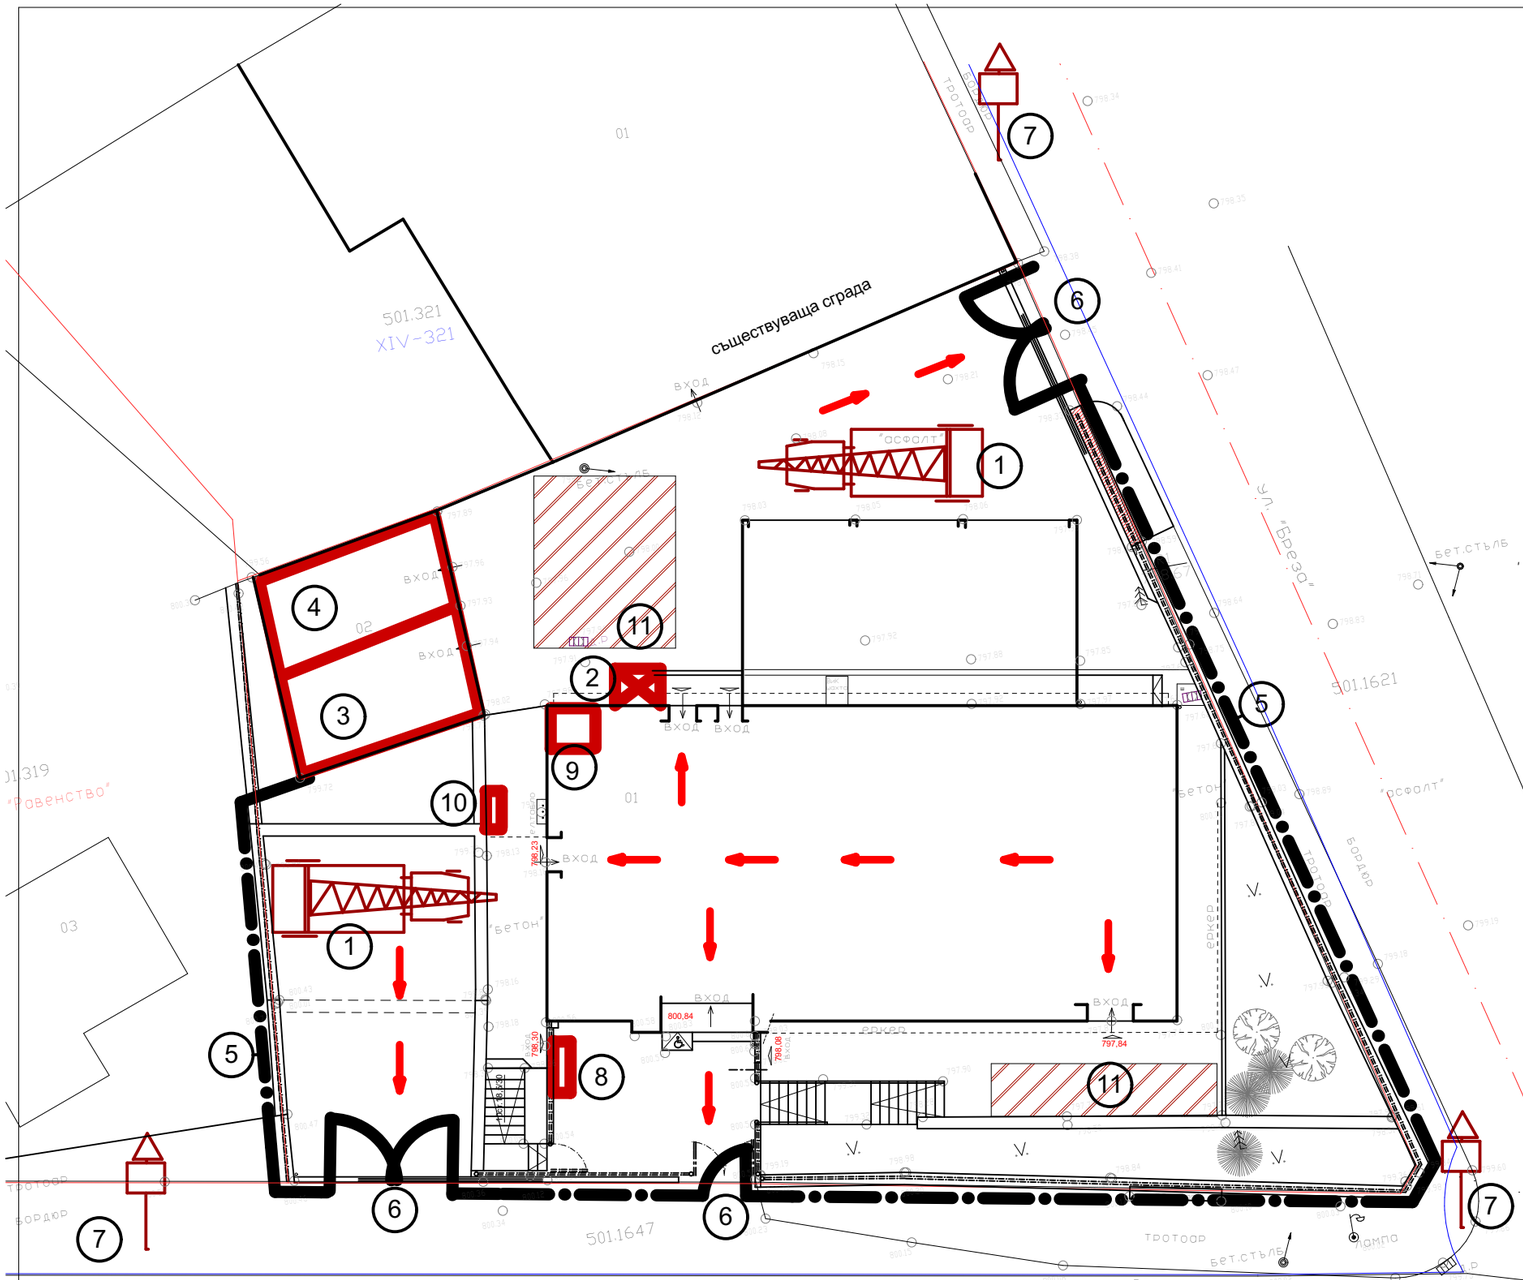


На видни места на строителната площадка се поставят табели със:

1. телефонния номер на службата за ПАБ;
2. адреса и телефонния номер на местната медицинска служба;
3. адреса и телефонния номер на местната спасителна служба.

Пожароопасните материали и леснозапалими течности се съхраняват на строителната площадка в помещения и складове, отговарящи на нормативните изисквания за ПАБ.

Не се допуска оставяне и складиране на материали, части, съоръжения, машини и др., както и паркиране на механизация и превозни средства по пътищата и подходите към противопожарните уреди, съоръжения и инсталациите за пожароизвестяване и пожарогасене.

Тютюнопушенето се разрешава само на местата, определени със заповед, съгласувана с органите на ПАБ, означени със съответни знаци или табели и съоръжени с негорими съдове с вода или пясък.

Не се допуска:

1. Използване на нестандартни отоплителни и нагревателни уреди и съоръжения и на други директни горивни устройства;
2. Съхраняване в строителните машини и в близост до кислородни бутилки на леснозапалими,горивни, пожаро- и взривоопасни вещества в съдове, в количества и по начини, противоречащи на изискванията за ПАБ;
3. Подгряване с открит огън на замръзнали водопроводни, канализационни и други тръбопроводи;
4. Подгряване на двигателите с вътрешно горене на строителните машини с открит огън, електронагревателни уреди и др.;
5. Окачване на дрехи, кърпи и др. върху контакти, изолатори или други части на електрическите инсталации и сушенето им върху отоплителни или нагревателни уреди;
6. Използване на хартия, картон, тъкани и други горивни материали за направа на абажури за лампи;
7. Отваряне на съдове, съдържащи леснозапалими течности, по начини и със средства,различни от указанията на производителя.

При подаване на сигнал за аварийно положение техническият ръководител или определено от него лице незабавно взема следните мерки:

1. По най-бърз и безопасен начин евакуира всички работещи;
2. В случай на пожар или авария, свързана с последващи пожари, незабавно уведомява съответните органи на ПАБ;
3. Прекратява извършването на всякакви работи на мястото на аварията и в съседните застрашени участъци от сградата или съоръжението;
4. Изключва напрежението, захранващо всякакъв вид оборудване в аварийния участък;
5. В най-кратък срок информира работещите, които са изложени или могат да бъдат изложени на сериозна или непосредствена опасност от наличните рискове, както и за действията за защитата им;
6. Предприема действия и дава нареждания за незабавно прекратяване на работата и напускане на работните места;
7. Организира ликвидиране или локализиране на пожара или аварията чрез използване на защитни и безопасни инструменти и съоръжения;
8. Разпорежда отстраняването на безопасно място на работещите, които не участват в борбата срещу пожара или аварията;
9. При пожар спира действието на вентилацията, когато в аварийния участък има такава;
10. Поставя дежурна охрана на входовете и изходите на строителната площадка;
11. Не възобновява работата, докато все още е налице сериозна и непосредствена опасност.

Л Е Г Е Н Д А :

1. МЕСТА ЗА АВТОКРАН
2. МЕСТА ЗА МОНТАЖ НА ХАСПЕЛ
3. ПОМЕЩЕНИЕ-СЪБЛЕКАЛНЯ-съществ.гараж
4. ПОМЕЩЕНИЕ-КАНЦЕЛАРИЯ-съществ.гараж
5. ПЛЪТНА МЕТАЛНА ОГРАДА-Н=2М.
6. МЕТАЛНА ВРАТА ЗА ПОДХОД В ПЛОЩАДКАТА
7. УКАЗАТЕЛНИ ТАБЕЛИ
   -А-8 и А-9-стеснение на платното
   -табела с надпис"СТРОИТЕЛЕН ОБЕКТ"
8. ЩКАФ С ПРОТИВОПОЖАРНИ УРЕДИ И СЪОРЪЖЕНИЯ
9. ВРЕМЕННА СЪЩЕСТВУВАЩА ТОАЛЕТНА
10. ВРЕМЕННО ЕЛ.ТАБЛО
11. ОТКРИТИ СКЛАДОВЕ ЗА МАТЕРИАЛИ

ЗАБЕЛЕЖКИ:

1. За строителството на обекта ще се използва основното електро и ВиК захранване на сградата

Съгласували:
СК.....
Ел.....
ВиК.....
ОВК.....

СТРОИТЕЛЕН ГЕН-ПЛАН М 1:200
чл.10,Наредба 2 ЗБУТ

ПРОЕКТАНТСКА ФИРМА / DESIGN OFFICE "УНИАРХ"ЕООД	
ОБЕКТ **Основен ремонт и пристройка на административна сграда на ТП ДГС-Смилян,УПИ XXII,кв.39, с.Смилян,общ.Смолян**	
ИНВЕСТИТОР / CLIENT	подпис
ЮЦДП-ТП ДГС-Смилян	
част БЕЗОПАСНОСТ И ЗДРАВЕ	
проектна фаза ТЕХНИЧЕСКИ ПРОЕКТ	
чертеж СТРОИТЕЛЕН ГЕН-ПЛАН	
мащаб / scale 1:200	лист No. ДАТА НА ИЗДАВАНЕ